


# Схема границ зоны размещения объектов капитального строительства М 1:2000

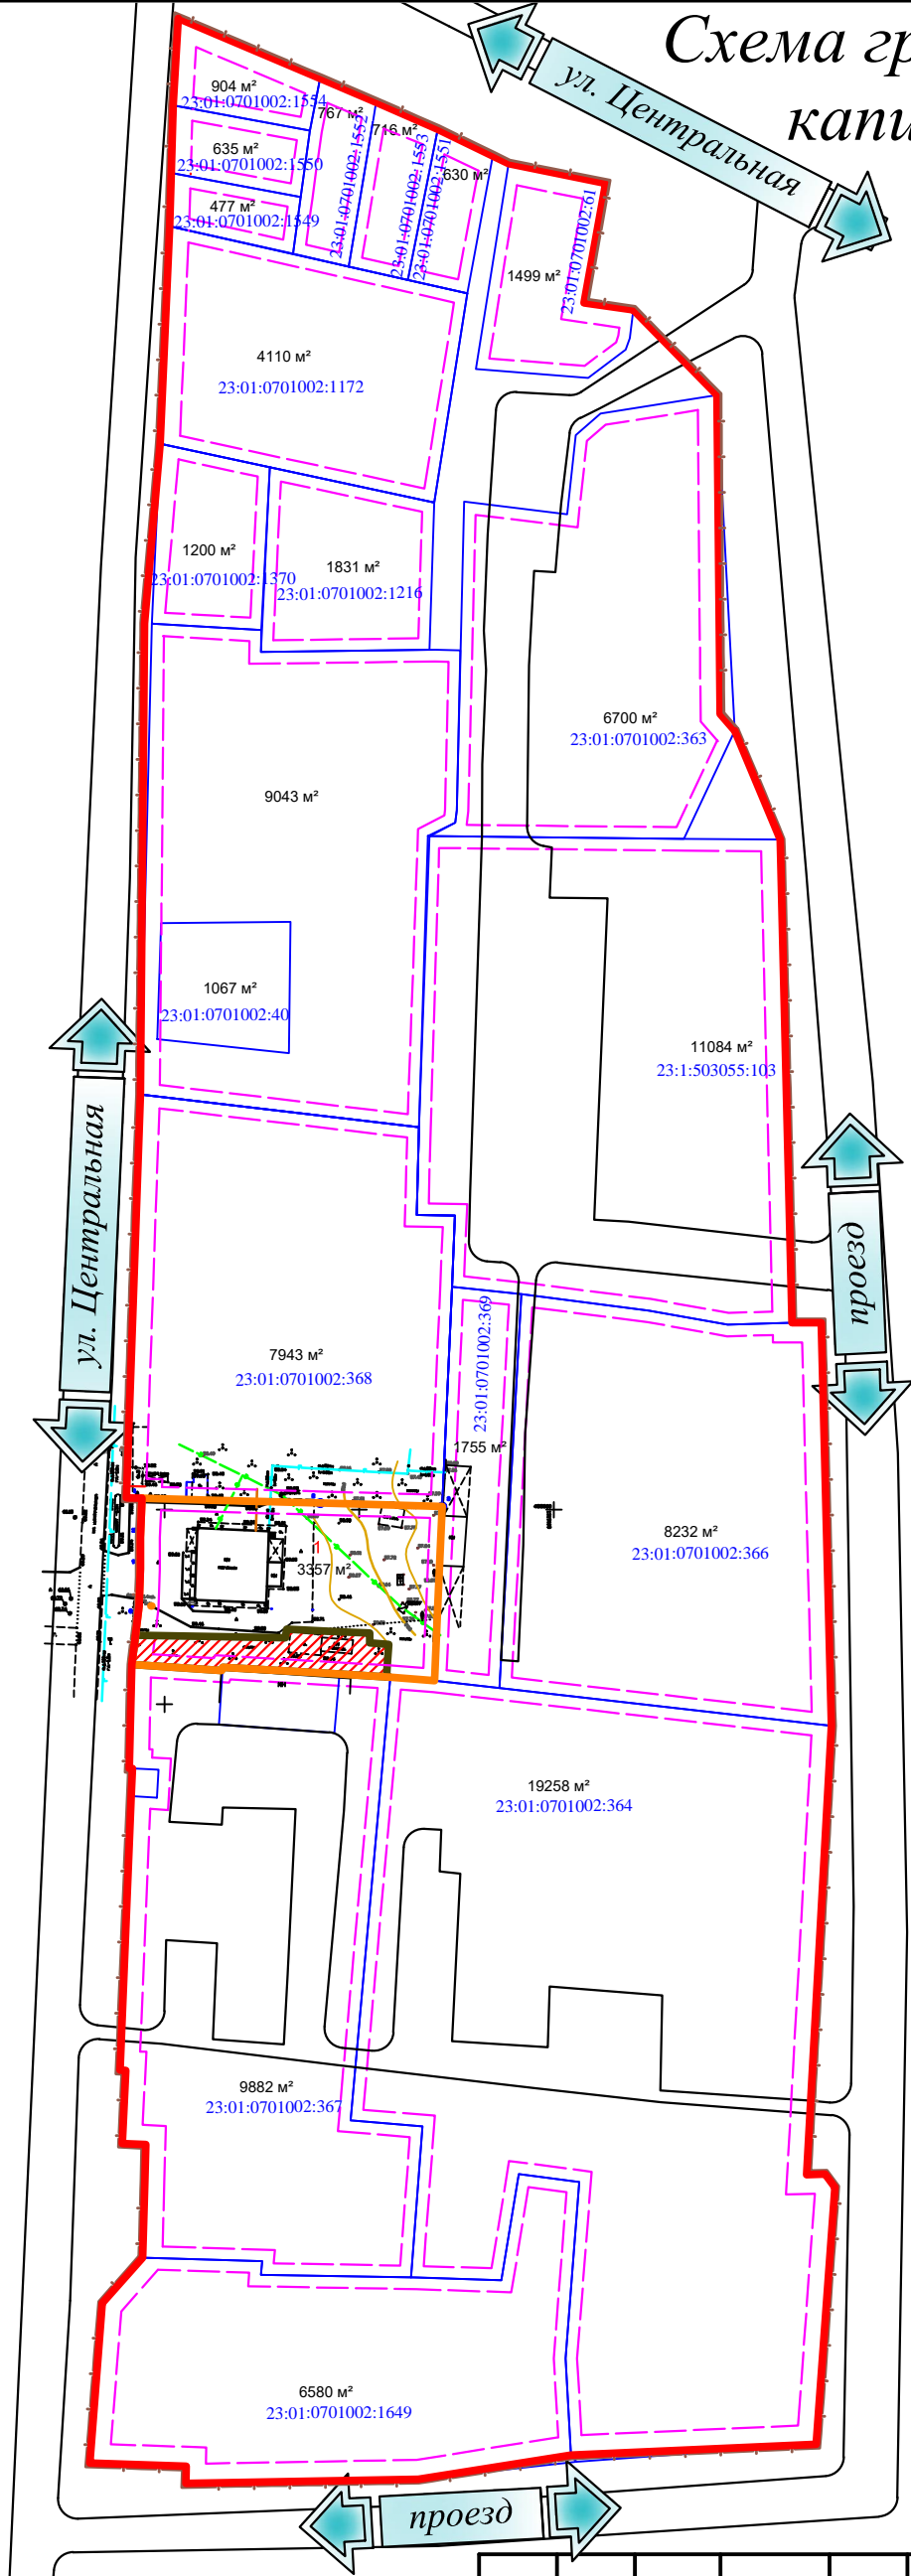

- Условные обозначения:**
- Граница проекта планировки
  - Красная линия (граница существующего элемента планировочной структуры)
  - Испрашиваемый земельный участок
  - Территория, присоединяемая к испрашиваемому земельному участку
  - Граница существующих земельных участков, стоящих на учете в Государственном кадастре недвижимости
  - Граница зон размещения объектов капитального строительства
  - 1 Условный номер земельного участка
  - 2766 м² Площадь земельного участка

						11-2022-ППТ			
						Документация по планировке территории (проект планировки территории и проект межевания территории) в селе Светлогорском Абинского района Краснодарского края по улице Центральной, 3, в границах кадастрового квартала 23:01:0701002			
Изм.	Кол.	Лист.	№ док	Подп.	Дата.	Проект планировки территории Основная часть	Стадия	Лист	Листов
Разработал		Серебряков А.В.			11.2022		РП	11	12
						Схема границ зоны размещения объектов капитального строительства М 1:2000		ИП Титяев Д.Г.	