


Статья 38. Карта градостроительного зонирования территории Мингрельского сельского поселения, карта зон с особыми условиями использования территории (совмещено на одной карте)

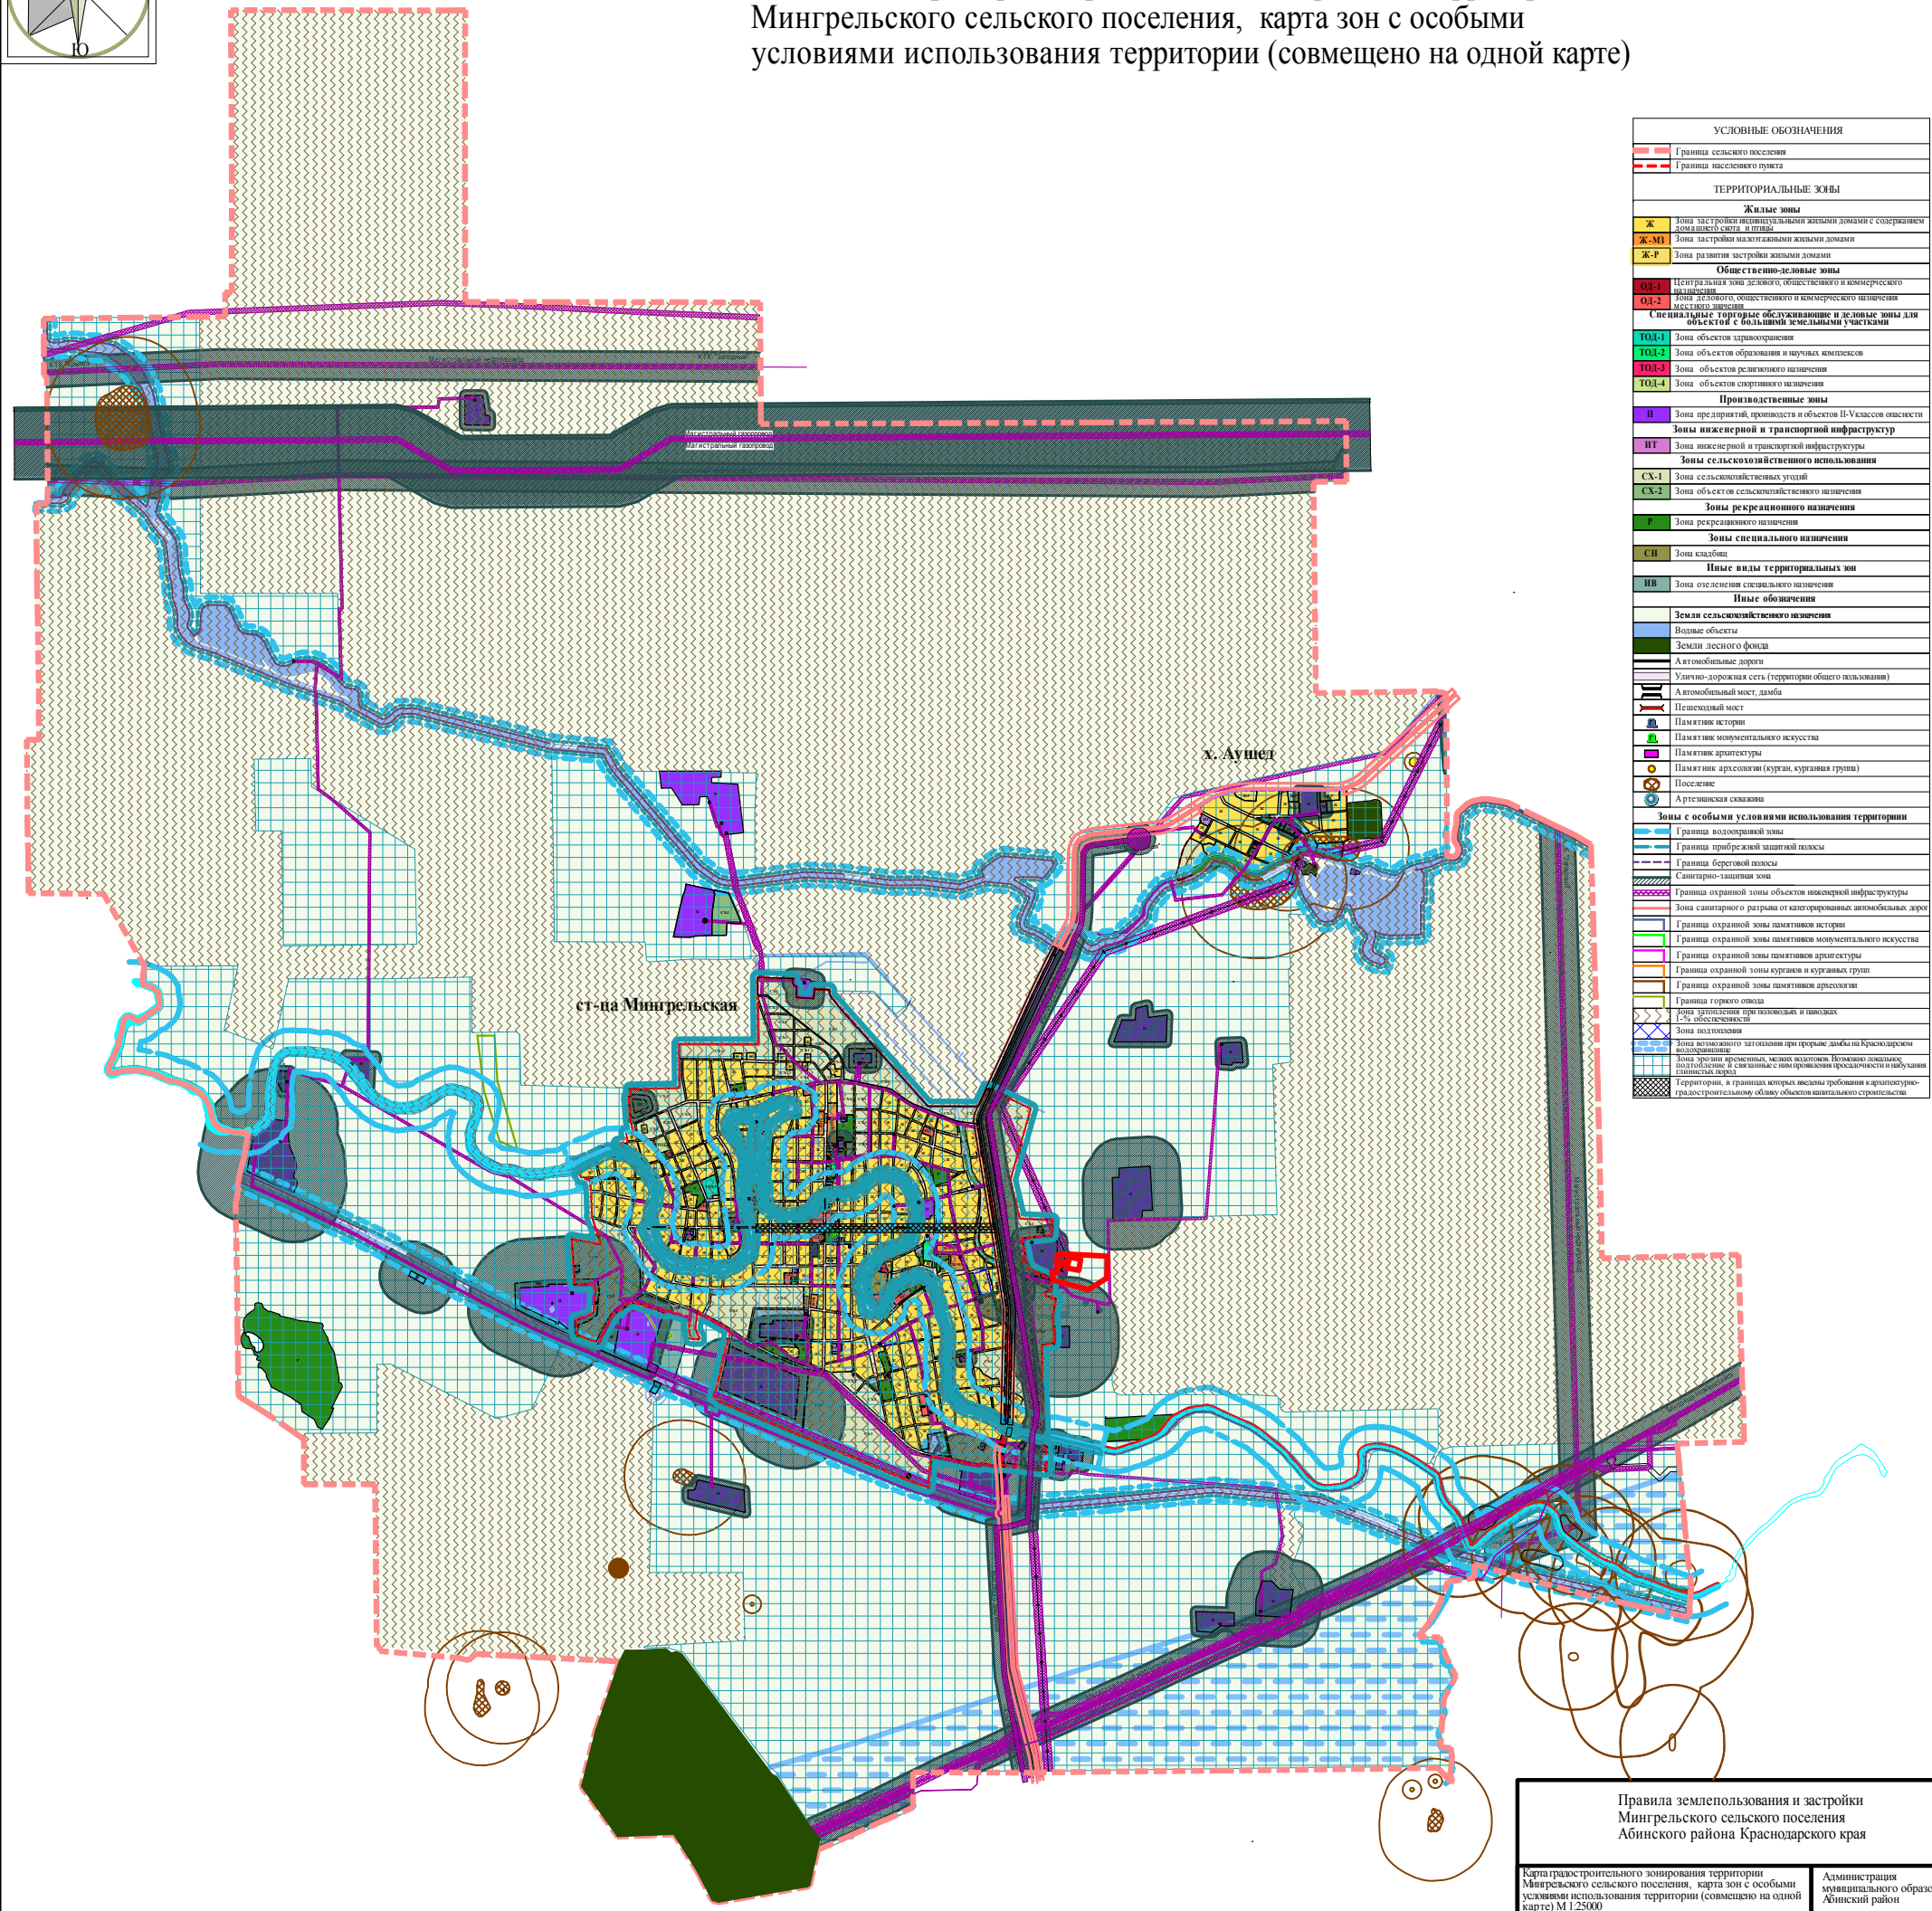

Правила землепользования и застройки Мингрельского сельского поселения Абинского района Краснодарского края

Карта градостроительного зонирования территории Мингрельского сельского поселения, карта зон с особыми условиями использования территории (совмещено на одной карте) М 1:25000

Администрация муниципального образования Абинский район