


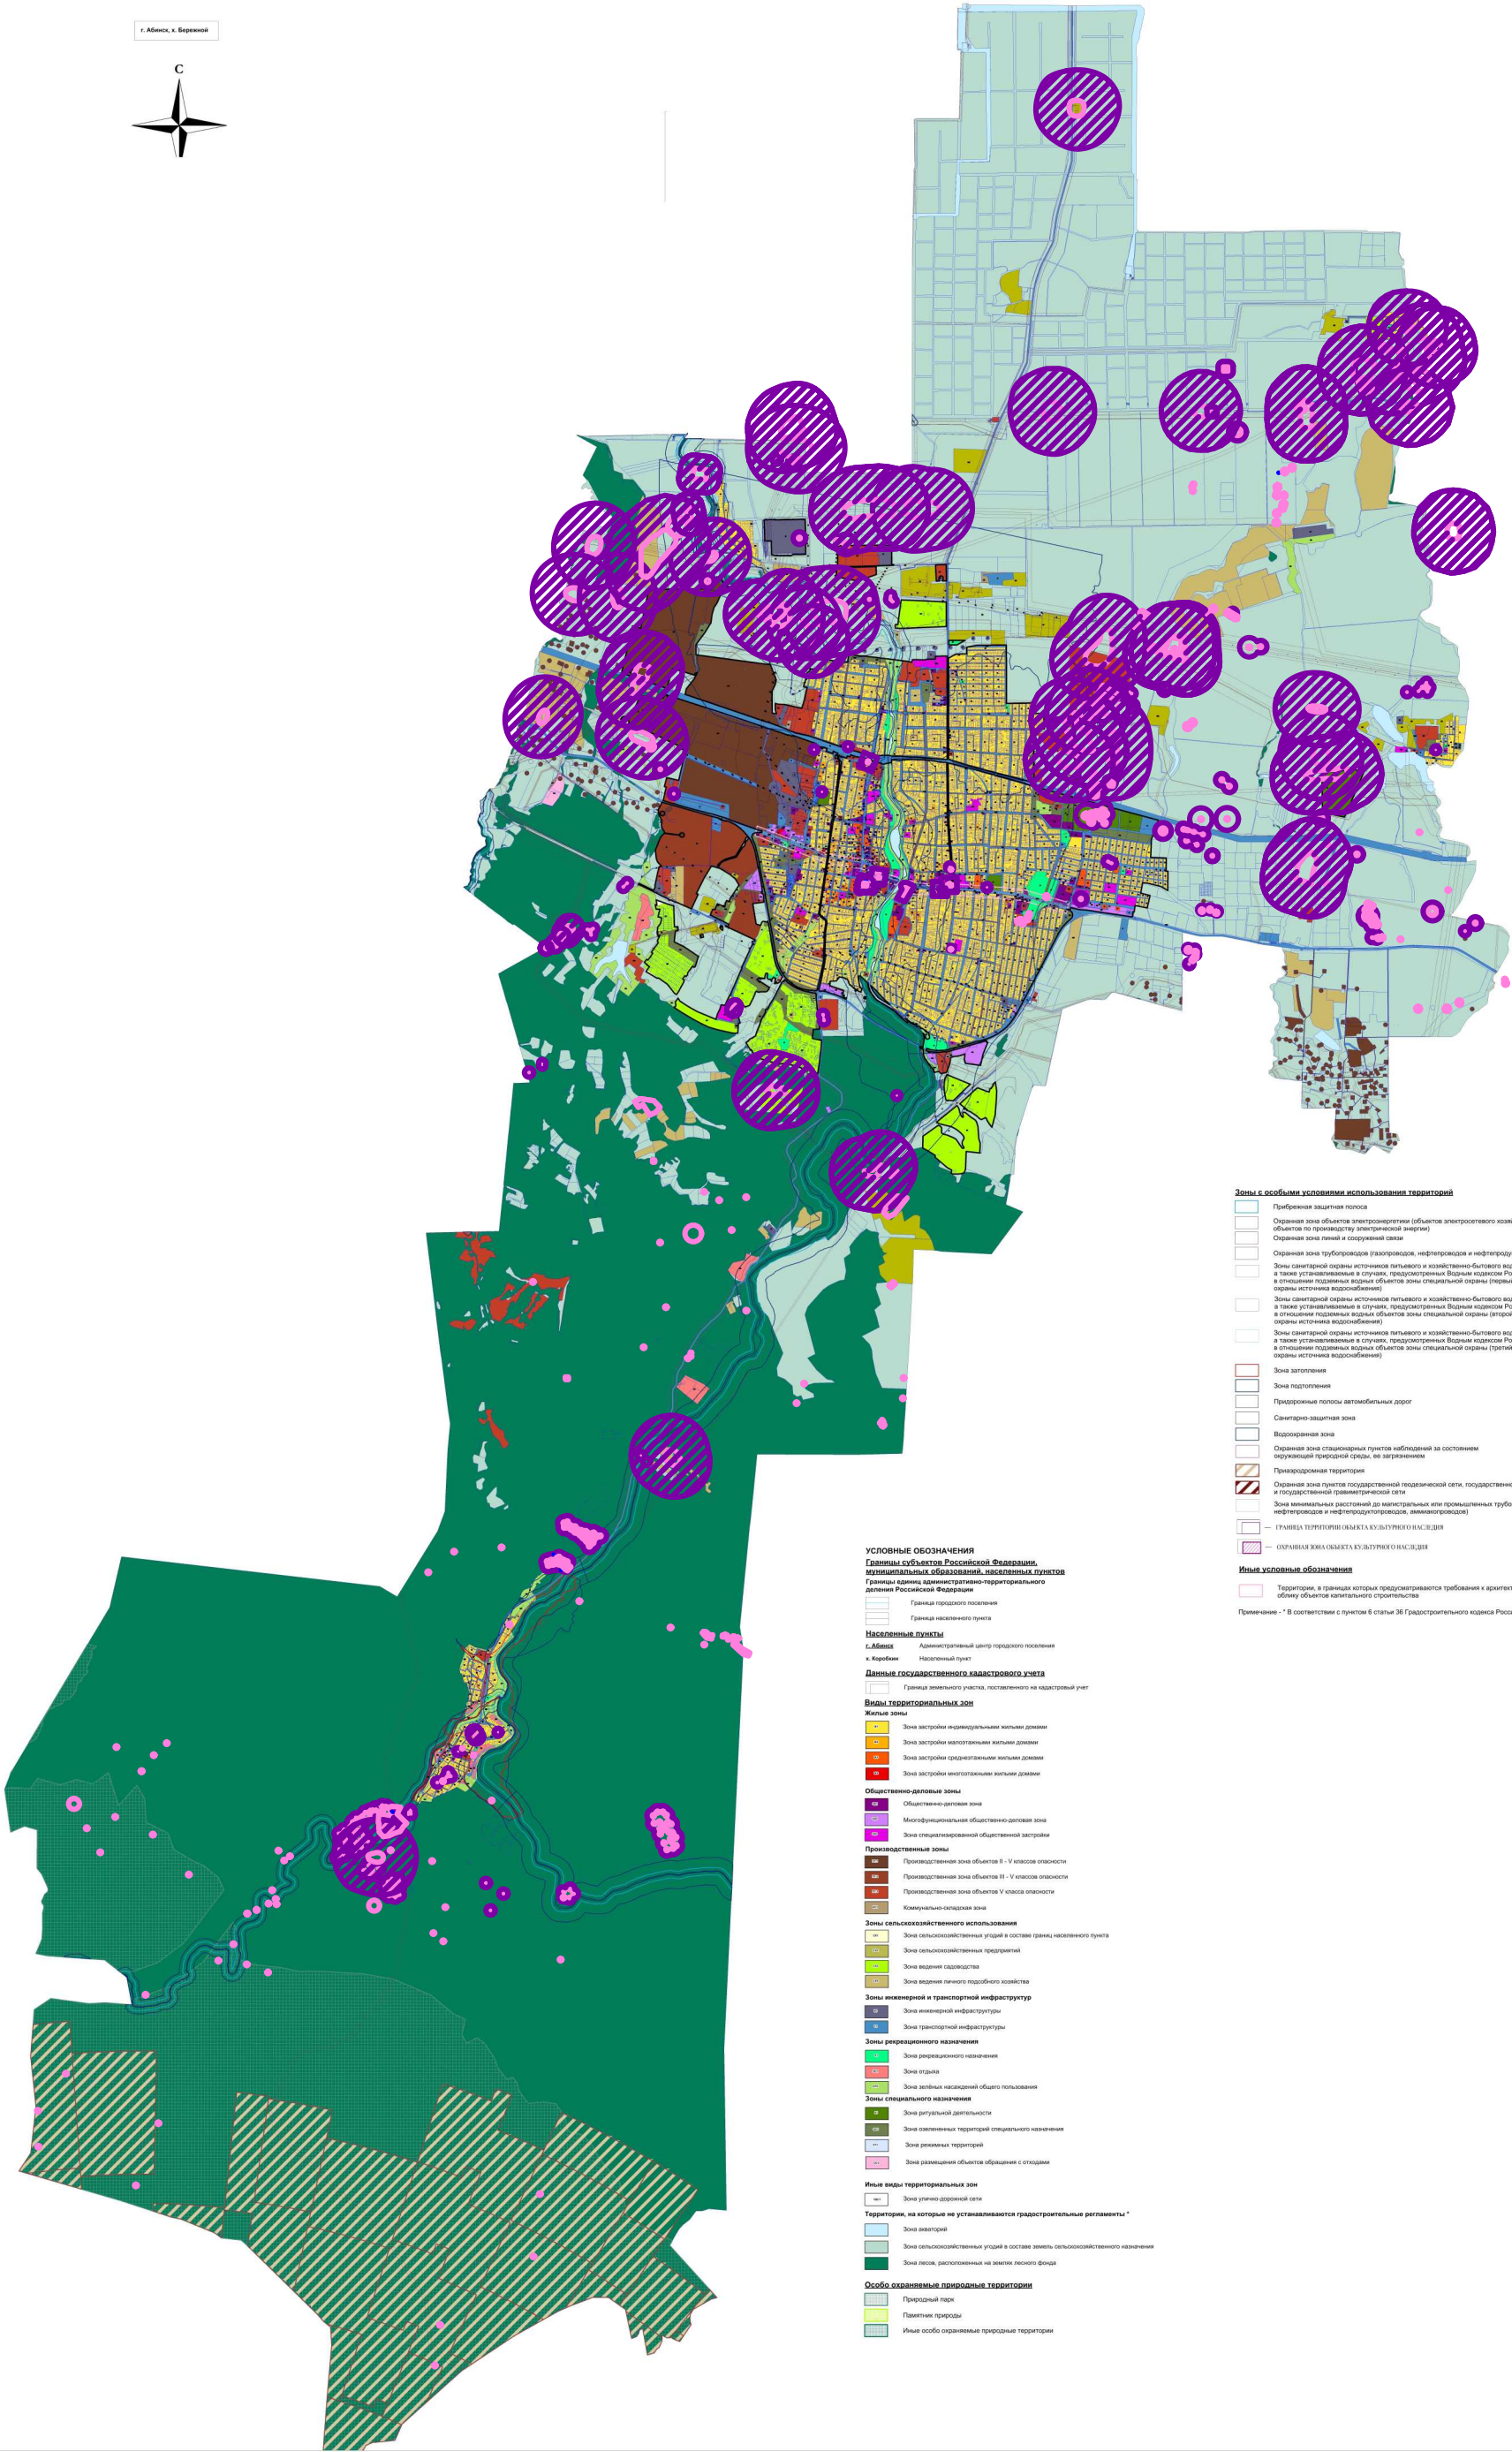

Карта границ зон с особыми условиями использования территории Абинского городского поселения
Карта границ зон с особыми условиями использования территорий в части территорий, в границах которых предусматриваются требования к архитектурно-градостроительному облику объектов капитального строительства

г. Абинск, н. Березовый



УСЛОВНЫЕ ОБОЗНАЧЕНИЯ
Границы субъектов Российской Федерации, муниципальных образований, населенных пунктов
Границы, линии административно-территориального деления Российской Федерации

Граница городского поселения
Граница населенного пункта
Населенные пункты
г. Абинск Административный центр городского поселения
н. Березовый Населенный пункт
Данные государственного кадастрового учета
Граница земельного участка, поставленного на кадастровый учет

Виды территориальных зон

Жилые зоны
Зона застройки индивидуальными жилыми домами
Зона застройки малоэтажными жилыми домами
Зона застройки среднетяжелыми жилыми домами
Зона застройки многоэтажными жилыми домами

Общественно-деловые зоны
Общественно-деловая зона
Многофункциональная общественно-деловая зона
Зона специализированной общественной застройки

Производственные зоны
Производственная зона объектов II - V классов опасности
Производственная зона объектов III - V классов опасности
Производственная зона объектов V класса опасности
Коммунально-складская зона

Зоны сельскохозяйственного использования
Зона сельскохозяйственных угодий в составе грани населенного пункта
Зона сельскохозяйственных предприятий
Зона ведения садоводства
Зона ведения личного подсобного хозяйства

Зоны инженерной и транспортной инфраструктуры
Зона инженерной инфраструктуры
Зона транспортной инфраструктуры

Зоны рекреационного назначения
Зона рекреационного назначения
Зона отдыха
Зона зонных насаждений общего пользования

Зоны специального назначения
Зона ритуальной деятельности
Зона размещения территорий специального назначения
Зона размещения объектов с отходами

Иные виды территориальных зон
Зона улично-дорожной сети

Территории, на которых не устанавливаются градостроительные регламенты *
Зона авиационной безопасности
Зона сельскохозяйственных угодий в составе земель сельскохозяйственного назначения
Зона лесов, расположенных на землях лесного фонда

Особо охраняемые природные территории
Природный парк
Памятник природы
Иные особо охраняемые природные территории

Зоны с особыми условиями использования территории

Прибрежная защитная полоса
Охранная зона объектов электроэнергетики (объектов электросетевого хозяйства и объектов по производству электрической энергии)
Охранная зона линий и сооружений связи
Охранная зона трубопроводов (газопроводов, нефтепроводов и нефтепродуктопроводов, аммиакопроводов)
Зоны санитарной охраны источников питьевого и хозяйственно-бытового водоснабжения, а также устанавливаемые в случаях, предусмотренных Водным кодексом Российской Федерации, в отношении подземных водных объектов зоны специальной охраны (первый пояс зоны санитарной охраны источника водоснабжения)
Зоны санитарной охраны источников питьевого и хозяйственно-бытового водоснабжения, а также устанавливаемые в случаях, предусмотренных Водным кодексом Российской Федерации, в отношении подземных водных объектов зоны специальной охраны (второй пояс зоны санитарной охраны источника водоснабжения)
Зоны санитарной охраны источников питьевого и хозяйственно-бытового водоснабжения, а также устанавливаемые в случаях, предусмотренных Водным кодексом Российской Федерации, в отношении подземных водных объектов зоны специальной охраны (третий пояс зоны санитарной охраны источника водоснабжения)
Зона затопления
Зона подтопления
Придорожные полосы автомобильных дорог
Санитарно-защитная зона
Водоохранная зона
Охранная зона стационарных пунктов наблюдений за состоянием окружающей природной среды, не загрязняемых
Приаэродромная территория
Охранная зона пунктов государственной подстанции сети, государственной и государственной коммунальной сетей
Зона минимальных расстояний до магистральных или промышленных трубопроводов (газопроводов, нефтепроводов и нефтепродуктопроводов, аммиакопроводов)
Граница территории объекта культурного наследия
Охранная зона объекта культурного наследия

Иные условные обозначения

Территории, в границах которых предусматриваются требования к архитектурно-градостроительному облику объектов капитального строительства

Примечание: * - в соответствии с пунктом 6 статьи 36 Градостроительного кодекса Российской Федерации.